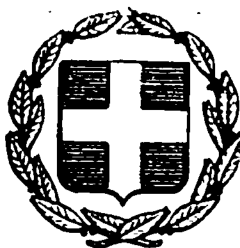


ΕΦΗΜΕΡΙΣ ΤΗΣ ΚΥΒΕΡΝΗΣΕΩΣ

ΤΗΣ ΕΛΛΗΝΙΚΗΣ ΔΗΜΟΚΡΑΤΙΑΣ

ΕΝ ΑΘΗΝΑΙΣ ΤΗι 4 ΝΟΕΜΒΡΙΟΥ 1978	ΤΕΥΧΟΣ ΤΕΤΑΡΤΟΝ	ΑΡΙΘΜΟΣ ΦΥΛΛΟΥ 570

ΠΕΡΙΕΧΟΜΕΝΑ

ΑΠΑΛΛΟΤΡΙΩΣΕΙΣ

ΑΠΟΦΑΣΕΙΣ

ΠΟΛΕΟΔΟΜΙΑ

ΑΠΟΦΑΣΕΙΣ

ΑΠΑΛΛΟΤΡΙΩΣΕΙΣ

ΑΠΟΦΑΣΕΙΣ

Ἀριθ. 7539 (1)

Περὶ κηρύξεως ἐκτάσεως ἀναδασωτέας στὴ θέση Ρέμα Καλογήρου—Τσούμα Ἀρβανίτικα στὸ Ν. Γρεβενῶν.

Ο ΝΟΜΑΡΧΗΣ ΓΡΕΒΕΝΩΝ

Ἔχοντας ὑπόψη:

1) Τὸ ἄρθρο 24 παράγρ. 1 καὶ τὸ ἄρθρο 117 παρ. 3 τοῦ Συντάγματος.

2) Τὸ ἄρθρο 191 τοῦ Ν.Δ. 86/69 «περὶ Δασικοῦ Κώδικος».

3) Τὶς 215696/1451/9.5.77, 217606/1610/13.6.1977, 221479/2202/4.7.1977 καὶ 88854/7483/104/1.10.1975, 114812/2946/154/24.12.75 ἐγκύκλιες διαταγὲς τοῦ Ὑπουργείου Γεωργίας, καὶ

4) Τὴν εἰσήγηση τοῦ Δ/ντῆ Δασῶν Γρεβενῶν ὅτι ἡ ἐμπρησθεῖσα δασικὴ ἔκταση στὴ θέση Ρέμα Καλογήρου—Τσούμα Ἀρβανίτικα τοῦ κατὰ 90% Δημοσίου καὶ 10% Κοινοτικοῦ δάσους Κοκκινιᾶς, περιοχῆς Δ/νσεως Δασῶν Γρεβενῶν, ὑπάγεται στὸ ἄρθρο 1 παρ. 1 τοῦ Ν.Δ. 86/1969, ἀποφασίζουμε:

Κηρύσσουμε ἀναδασωτέα τὴν ἐμπρησθεῖσα στὶς 12.9.1978 δασικὴ ἔκταση ποσοῦ 170,00 στρεμμάτων στὴ θέση Ρέμα Καλογήρου — Τσούμα Ἀρβανίτικα τοῦ Δημοσίου καὶ Κοινοτικοῦ δάσους Κοκκινιᾶς περιοχῆς Δ/νσεως Δασῶν Γρεβενῶν.

Ἡ ἀπόφαση αὐτὴ νὰ δημοσιευθεῖ στὴν Ἐφημερίδα τῆς Κυβερνήσεως.

Γρεβενά, 4 Ὀκτωβρίου 1978

Ὁ Νομάρχης
ΔΗΜ. ΑΒΡΑΜΙΔΗΣ

ΠΟΛΕΟΔΟΜΙΑ

ΑΠΟΦΑΣΕΙΣ

Ἀριθ. Γ. 24330/2122 (2)

Περὶ ἀναστολῆς οἰκοδομικῶν ἐργασιῶν εἰς τὴν ἐντὸς τοῦ ἐγκεκριμένου ρυμοτομικοῦ σχεδίου περιοχὴν Ἀθηνῶν.

Ο ΥΠΟΥΡΓΟΣ ΔΗΜΟΣΙΩΝ ΕΡΓΩΝ

Ἔχοντες ὑπ' ὄψει :

1. Τὰς διατάξεις τοῦ ἀπὸ 17 Ἰουλίου 1923 Ν.Δ/τος «περὶ σχεδίων πόλεων κ.λ.π. ὡς μεταγενεστέρως ἐτροποποιήθησαν καὶ συνεπληρώθησαν καὶ εἰδικώτερον τῆς παραγράφου 2 τοῦ ἄρθου 8 αὐτοῦ, ὡς ἡ παράγραφος αὐτη προσετέθη διὰ τοῦ ἄρθρου 1 τοῦ Νόμου 551/1977 (ΦΕΚ 68/Α).


2. Τὴν ὑπ' ἀριθμ. ΕΔ2/α/04/Φ.Θ.2.1.1/29.3.1978 ἀπόφασιν «περὶ μεταβιβάσεως ἁρμοδιοτήτων τοῦ Ὑπουργοῦ Δημοσίων Ἔργων εἰς τὸν Ὑφυπουργὸν τοῦ αὐτοῦ Ὑπουργείου (ΦΕΚ 282/Β) καὶ ἰδόντες τὸ ὑπ' ἀριθμ. 22226/1978 ἔγγραφον τῆς Διευθύνσεως Γ4 τῆς Γενικῆς Διευθύνσεως Οἰκισμοῦ, ἀποφασίζουμε :

Ἀπαγορεύονται ἐπὶ τρεῖς (3) μῆνας αἱ οἰκοδομικαὶ ἐργασίαι καὶ ἡ χορήγησις οἰκοδομικῶν ἀδειῶν εἰς τὸν κοινόχρηστον χῶρον τὸν κείμενον παρὰ τὰς ὁδοὺς Γράμμου-Βίτσι (πρώην Νάξου) καὶ Κουρτίδου τοῦ ρυμοτομικοῦ σχεδίου Ἀθηνῶν, ὡς ἐμφαίνεται οὗτος ὑπὸ στοιχεῖα Α-Β-Γ-Δ-Α εἰς τὸ ὑπὸ τοῦ Γενικοῦ Διευθυντοῦ Οἰκισμοῦ τεθεωρημένον διὰ τῆς ὑπ' ἀριθμ. Γ 24330/1978 πράξεως αὐτοῦ σχετικὸν πρωτότυπον διάγραμμα, ὑπὸ κλίμακα 1/100 τοῦ ὁποίου συνοπτικὸν ἀντίτυπον δημοσιεύεται μετὰ τῆς παρούσης.

Ἡ παροῦσα δημοσιευθήτω διὰ τῆς Ἐφημερίδος τῆς Κυβερνήσεως.

Ἐν Ἀθήναις τῇ 15 Αὐγούστου 1978

Ο ΥΦΥΠΟΥΡΓΟΣ
ΣΤΕΦΑΝΟΣ ΜΑΝΟΣ

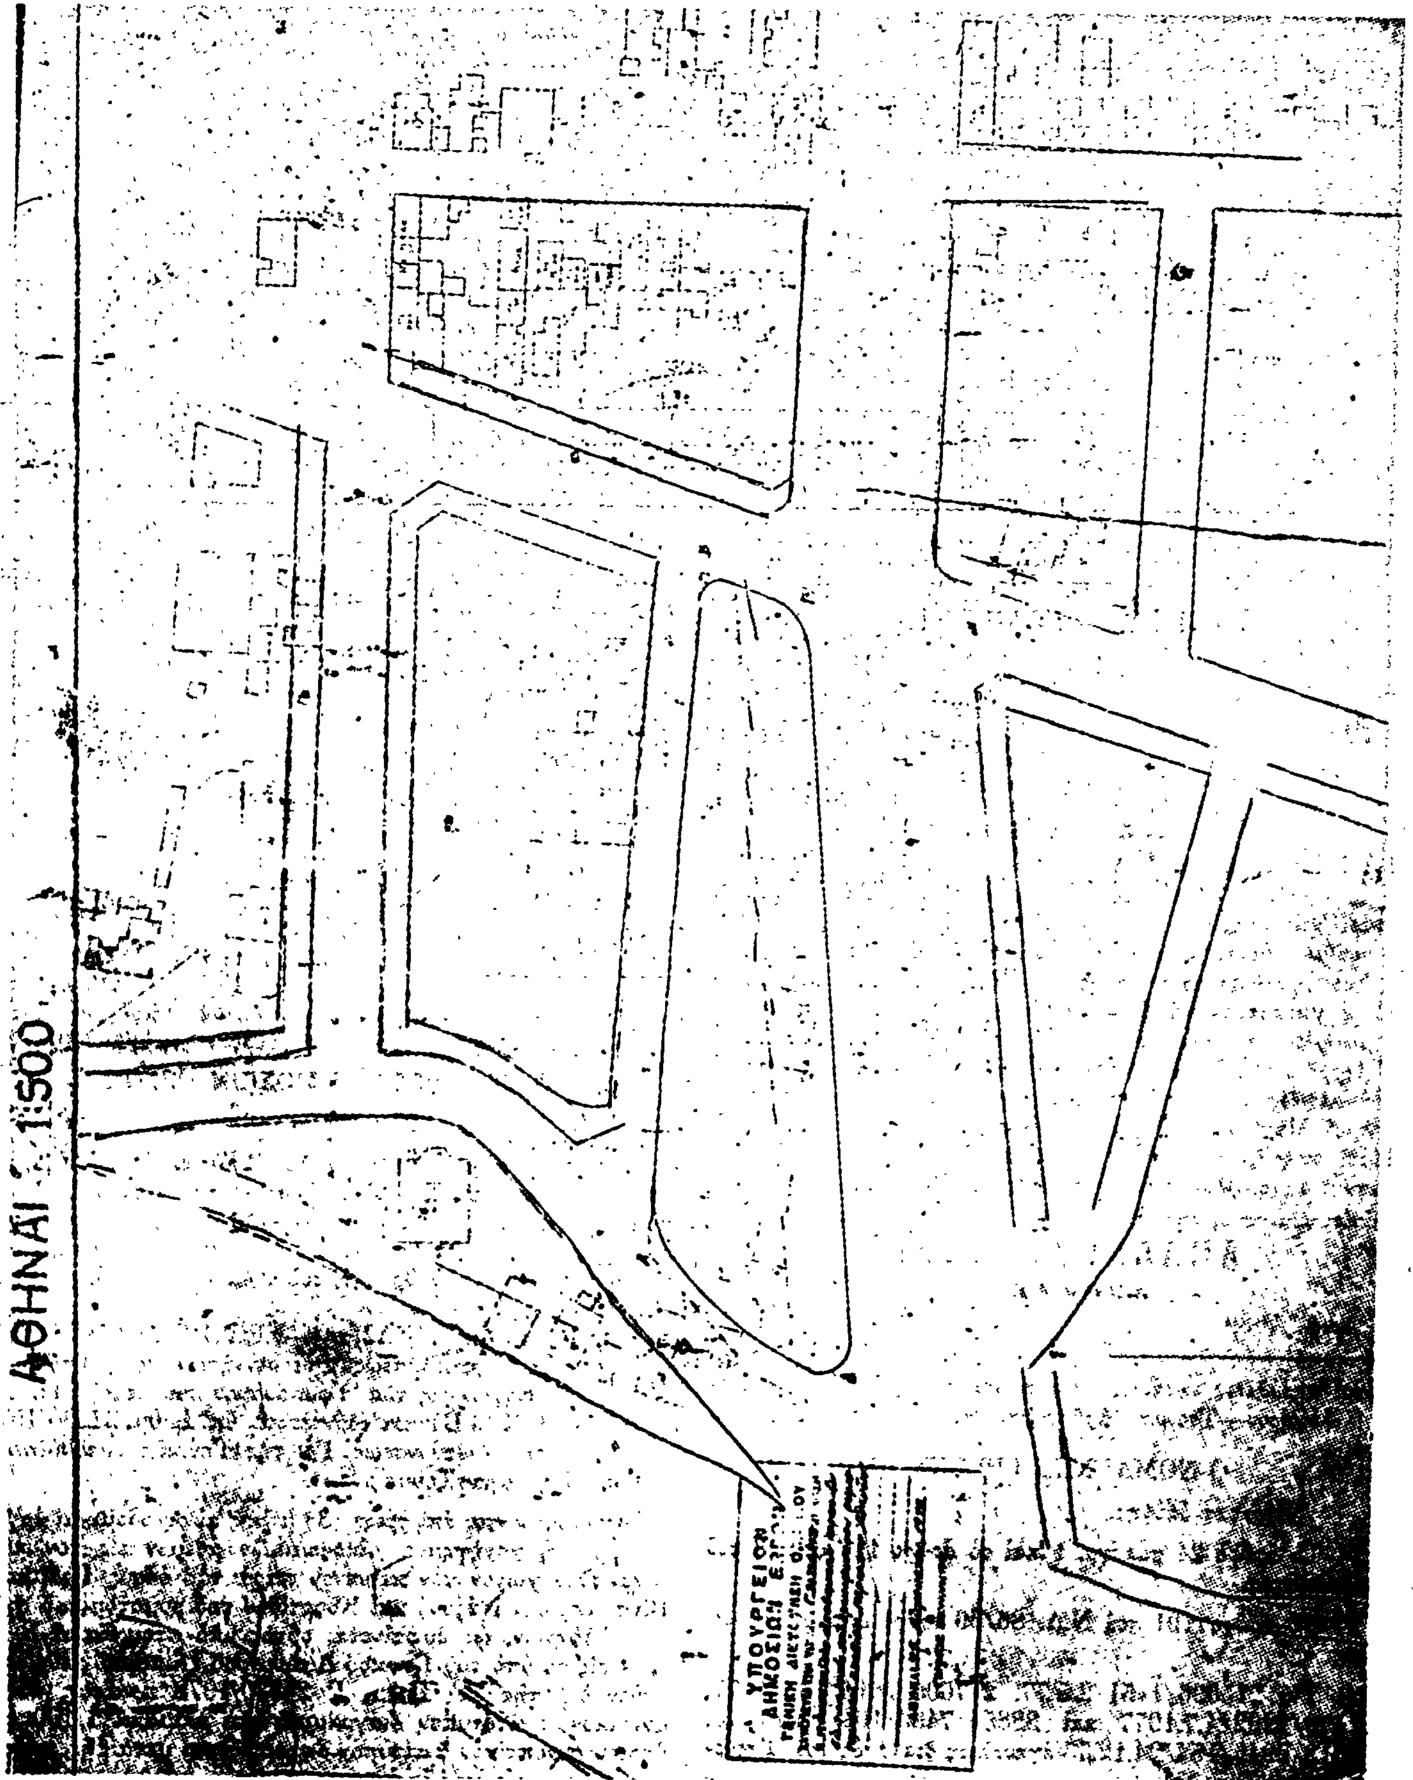
ΑΘΗΝΑΙ 1:500
ΥΠΟΥΡΓΕΙΟΝ

'Αριθ. 50341/1790/78 (3)

Περὶ χαρακτηρισμοῦ ἰδιωτικῆς παρόδου ἐν 'Αθήναις ὡς νομίμως ὑφισταμένης, πρὸ τοῦ ἔτους 1923 ἄνευ μεταβολῆς τῶν διαστάσεων αὐτῆς.

Ο ΝΟΜΑΡΧΗΣ ΑΤΤΙΚΗΣ
ΔΙΑΜΕΡΙΣΜΑ ΑΘΗΝΩΝ

Ἔχοντες ὑπ' ὄψει :

1. Τὰς διατάξεις τῆς παρ. 4 τοῦ ἄρθρου 20 τοῦ ἀπὸ 17.7.1923 Ν.Δ. «Περὶ Σχεδίων Πόλεων κ.λ.π.».
2. Τὰς διατάξεις τοῦ Ν. 3200 «Περὶ διοικητικῆς ἀποκεντρώσεως» ὡς οὗτος συνεπληρώθη καὶ ἐτροποποιήθη μεταγενεστέρως.
3. Τὰς διατάξεις τῆς παρ. 1 τοῦ ἄρθρου 5 τοῦ Ν.Δ. 1147/1972 «Περὶ διοικήσεως τῆς μείζονος Πρωτευούσης».
4. Τὰς διατάξεις τοῦ ἄρθρου 3 τοῦ ὑπ' ἀριθμ. 805/72 Β.Δ. «Περὶ καθορισμοῦ διατηρουμένων ὑπὲρ τοῦ Νομάρχου 'Αττικῆς ἁρμοδιοτήτων κ.λ.π.».
5. Τὴν ὑπ' ἀριθμ. Συνεδρία 29η Πρᾶξις 20 γνωμοδότησιν τοῦ παρ' ἡμῖν Σομβουλίου Δημοσίων Ἔργων.
1. Τὴν ἀπὸ 39151 αἴτησιν τοῦ αἰτοῦντος τὸν χαρακτηρισμὸν τῆς ὁδοῦ ἀδιέξοδο Πολυδάμαντος κειμένης ἐντὸς τοῦ Ο.Τ. τοῦ περικλειομένου ὑπὸ τῶν ὁδῶν Κρησίλα-Πολυδάμαντος-Λυσίππου καὶ Πρόκλου ὡς νομίμως ὑφισταμένης ἀπὸ τοῦ ἔτους 1923 ἄνευ μεταβολῆς τῶν διαστάσεων αὐτῆς.
2. Τὰ ὑπ' ἀριθμ. Συμβόλαια :
α) 4970/8.2.1936 τοῦ Συμβολαιογράφου 'Αθηνῶν-Λαβίδα 'Ιωάννου.
β) 33687/8.5.1921 τοῦ Συμβολαιογράφου 'Αθηνῶν Χατζησπύρου Χρήστου,
ἐξ ὧν προκύπτει ὅτι ἡ ὁδός, ἀδιέξοδος Πολυδάμαντος ἐντὸς τοῦ Ο.Τ. τοῦ περικλειομένου ὑπὸ τῶν ὁδῶν Κρησίλα-Πολυδάμαντος Λυσίππου καὶ Πρόκλου, ἐσχηματίσθη πρὸ τῆς ἰσχύος τοῦ ἡγουμένου διατάγματος καὶ ἄνευ μεταβολῆς τῶν διαστάσεων αὐτῆς, ἀποφασίζομεν :

Χαρακτηρίζομεν τὴν ἰδιωτικὴν πάροδον ὑπὸ τὴν ἐπωνυμίαν ἀδιέξοδος Πολυδάμαντος εἰς 'Αθήνας ἐντὸς τοῦ Ο.Τ. τοῦ περικλειομένου ὑπὸ τῶν ὁδῶν Κρησίλα-Πολυδάμαντος. Λυσίππου καὶ Πρόκλου ὡς νομίμως ὑφισταμένην.

'Η παροῦσα δημοσιευθήτω διὰ τῆς 'Εφημερίδος τῆς Κυβερνήσεως.

'Εν 'Αθήναις τῇ 4 'Οκτωβρίου 1978

'Ο 'Αναπληρωτὴς Νομάρχης
Β. ΠΑΠΑΚΩΣΤΑΣ

'Αριθ. 53118/1901/78 (4)

Περὶ χαρακτηρισμοῦ ἰδιωτικῆς παρόδου ἐν 'Αθήναις, ὡς νομίμως ὑφισταμένης πρὸ τοῦ ἔτους 1923.

Ο ΝΟΜΑΡΧΗΣ ΑΤΤΙΚΗΣ
ΔΙΑΜΕΡΙΣΜΑ ΑΘΗΝΩΝ

Ἔχοντες ὑπ' ὄψει :

1. Τὰς διατάξεις τῆς παρ. 4 τοῦ ἄρθρου 20 τοῦ ἀπὸ 17.7.1923 Ν.Δ. «Περὶ Σχεδίων Πόλεων κ.λ.π.».
2. Τὰς διατάξεις τοῦ Ν. 3200 «Περὶ διοικητικῆς ἀποκεντρώσεως» ὡς οὗτος συνεπληρώθη καὶ ἐτροποποιήθη μεταγενεστέρως.
3. Τὰς διατάξεις τῆς παρ. 1 τοῦ ἄρθρου 5 τοῦ Ν.Δ. 1147/1972 «Περὶ διοικήσεως τῆς μείζονος Πρωτευούσης».
4. Τὰς διατάξεις τοῦ ἄρθρου 3 τοῦ ὑπ' ἀριθμ. 805/72 Β.Δ. «Περὶ καθορισμοῦ δατηρουμένων ὑπὲρ τοῦ Νομάρχου 'Αττικῆς ἁρμοδιοτήτων κ.λ.π.».
5. Τὴν ὑπ' ἀριθμ. Συνεδρία 32 α Πρᾶξις 23 γνωμοδότησιν τοῦ παρ' ἡμῖν Συμβουλίου Δημοσίων Ἔργων.
1. Τὴν ἀπὸ 6/7/1978 αἴτησιν τοῦ αἰτοῦντος τὸν χαρακτηρισμὸν τῆς ὁδοῦ 'Αλκμαιωνιδῶν κειμένης ἐντὸς τοῦ ΟΤ. τοῦ περικλειομένου ὑπὸ τῶν ὁδῶν Εὐρυδίκης, Θεαγένους, Καλοφῶντος καὶ Εὐφρονίου ὡς νομίμως ὑφισταμένης ἀπὸ τοῦ ἔτους 1923.
2. Τὰ ὑπ' ἀριθμ. Συμβόλαια :
α) 13244/4.4.1915 τοῦ Συμβολαιογράφου 'Αθηνῶν Εὐαγγέλου Παπαλεξανδρῆ.
β) 7579/25.7.34 τοῦ Συμβολαιογράφου 'Αθηνῶν Νικολάου Π. Γρηγορίου.
γ) 31215/26.3.1964 τοῦ Συμβολαιογράφου 'Αθηνῶν Πέτρου Α. Κατσαΐτη ἐξ ὧν προκύπτει ὅτι ἡ ὁδὸς 'Αλκμαιωνιδῶν ἐντὸς τοῦ Ο.Τ. τοῦ περικλειομένου ὑπὸ τῶν ὁδῶν Εὐριδίκης, Θεαγένους, Καλοφῶντος, καὶ Εὐφρονίου ἐσχηματίσθη πρὸ τῆς ἰσχύος τοῦ ἡγουμένου διατάγματος καὶ ἄνευ μεταβολῆς τῶν διαστάσεων αὐτῆς, ἀποφασίζομεν :

Χαρακτηρίζομεν τὴν ἰδιωτικὴν πάροδον ὑπὸ τὴν ἐπωνυμίαν 'Αλκμαιωνιδῶν εἰς 'Αθήνας ἐντὸς τοῦ Ο.Τ. τοῦ περικλειομένου ὑπὸ τῶν ὁδῶν Εὐρυδίκης, Θεαγένους, Καλαφῶντος καὶ Εὐφρονίου ὡς νομίμως ὑφισταμένην πρὸ τοῦ 1923.

'Η παροῦσα δημοσιευθήτω διὰ τῆς 'Εφημερίδος τῆς Κυβερνήσεως.

'Εν 'Αθήναις τῇ 18 'Οκτωβρίου 1978

'Ο 'Αναπληρωτὴς Νομάρχης
κ.ά.α. 'Ο Γενικὸς Διευθυντὴς
Δ. ΜΠΕΛΕΚΟΥΚΙΑΣ

'Αριθ. 13573 (5)

Περὶ ἐπικυρώσεως τῆς 18560/5.1.4./27.9.77 τεχνικῆς ἐκθέσεως καθορισμοῦ τῶν ἀναθεωρηθέντων ὁρίων οἰκισμοῦ Μακρυκάπας, 'Επαρχίας Χαλκίδας.

Ο ΝΟΜΑΡΧΗΣ ΕΥΒΟΙΑΣ

Ἔχοντας ὑπόψη :

1. Τὶς διατάξεις :
α) Τοῦ ἀπὸ 17.7.1923 Ν. Δ/τος «περὶ σχεδίων πόλεων κωμῶν καὶ συνοικισμῶν τοῦ Κράτους καὶ ἀνεγέρσεως αὐτῶν» καὶ εἰδικότερα τῶν ἄρθρων 52 καὶ 53, ὅπως τὸ τελευταῖο τοῦτο τροποποιήθηκε μὲ τὸ 194/1969 Ν. Δ/γμα «περὶ τροποποιήσεως πολεοδομικῶν τινων διατάξεων (ΦΕΚ 103)».
β) Τοῦ ἀπὸ 3.11.28 Δ/τος «περὶ σχεδίων πόλεων τῶν ἐν ταῖς πόλεσι ἀνεγειρομένων οἰκοδομῶν (ΦΕΚ 229/28)», ὅπως αὐτὸ τροποποιήθηκε μεταγενέστερα.
2. Τὴν Ε35400/16.1.76 ἀπόφαση τοῦ 'Υφυπουργοῦ Δημ. Ἔργων «περὶ τοῦ τρόπου καθορισμοῦ ὁρίων οἰκισμῶν πρὶν ἀπὸ τὸ ἔτος 1923 ποὺ δὲν ἔχουν σχέδια ρυμοτομίας (ΦΕΚ 10Δ/76).
3. Τὴν Η.18560/5.1.4./27.9.77 ἔκθεση καθορισμοῦ Μακρυκάπας Χαλκίδος.
4. Τὴν Η.2774/13.6.78 εἰσήγηση τοῦ Δ/ντῆ Τεχν. 'Υπηρεσιῶν πρὸς τὸ περιφερειακὸ Συμβούλιο Δημ. Ἔργων, τμήματος Ν. Εὐβοίας, ἐπὶ τοῦ καθορισμοῦ τῶν ἀναθεωρηθέντων ὁρίων Μακρυκάπας.
5. Τὴν 39/21.6.78 πράξη γνωμοδοτήσεως τοῦ Περ/κοῦ Συμβουλίου Δημ. Ἔργων, τμήματος Ν. Εὐβοίας.
6. Τὴν 2955/19.3.77 ἀπόφαση τοῦ Νομάρχη Εὐβοίας, περὶ ἐξουσιοδοτήσεως πρὸς ὑπογραφὴ ἐγγράφων ἀποφάσεων κ.λ.π. «Μὲ 'Εντολὴ Νομάρχη» ἀπὸ τὸ Δ/ντὴ Τεχν. 'Υπηρεσιῶν, ἀποφασίζουμε :

'Απορρίπτουμε τὴν ἔνσταση τοῦ Προέδρου τῆς Κοινότητας, διότι στὴν προτεινόμενη περιοχὴ 30 - 31 - 32 - 33 - 1 δὲν ὑπάρχουν κατοικίες, παρὰ ἀποθῆκες ἀπομακρυσμένες τοῦ συγκροτουμένου οἰκισμοῦ.

2. 'Επικυρώνουμε τὴν 18560/5.1.4./27.9.77 τεχνικὴ ἔκθεση καθορισμοῦ τῶν ἀναθεωρηθέντων ὁρίων οἰκισμοῦ Μακρυκάπας, ὅπως αὐτὴ συντάχθηκε κατὰ πλειοψηφία ἀπὸ τὴν ἁρμόδια ἐπιτροπή.

'Η ἀποφαση αὐτὴ νὰ δημοσιευθεῖ στὴν 'Εφημερίδα τῆς Κυβερνήσεως

Χαλκίδα, 9 Αὐγούστου 1978

Μὲ ἐντολὴ Νομάρχη
'Ο Διευθυντὴς
ΗΛΙΑΣ ΜΕΡΓΟΣ

ΟΙΚΙΣΜΟΥ

ΕΝ ΧΑΛΚΙΔΙ ΤΗ ΝΟΕΜΒΡΙΟΥ 1973

ἡ Ἐπιτροπή

ἡ συντάξασα — ἡ ἐλέγχθη — ἐθεωρήθη

Ο ΠΡΟΙΣΤ. ΠΟΛ/ΙΑΣ — Ο Δ/ΝΤΗΣ Τ.Υ.Ν.Ε.

Εὐαγ. Ἐξαδακτύλου, πολ. ὑπο/ος ετα 8ω


ΝΙΚ. Δαβίας, πολ. μηχ/ος ετα 5ω

Χαρίλαος Σελίμος, Επι/της ΔΕ επι 2ω

ΑΝΑΘΕΩΡΗΣΗ ΟΡΙΩΝ ΟΙΚΙΣΜΟΥ ΜΑΚΡΥΚΑΠΑ

ΜΑΚΡΥΚΑΠΑ 27-9-77

Η ΕΠΙΤΡΟΠΗ

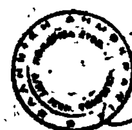

Εξαδακτύλου Εὐαγγ.


Πολ. Υπομηχ/κός

Πρόεδρος Κοινότητος

ΣΚΑΡΙΘΗΜΑ

ΑΚΡΥΚΑΠΑΣ

..ΕΝΟΥ ΤΟΥ 1923

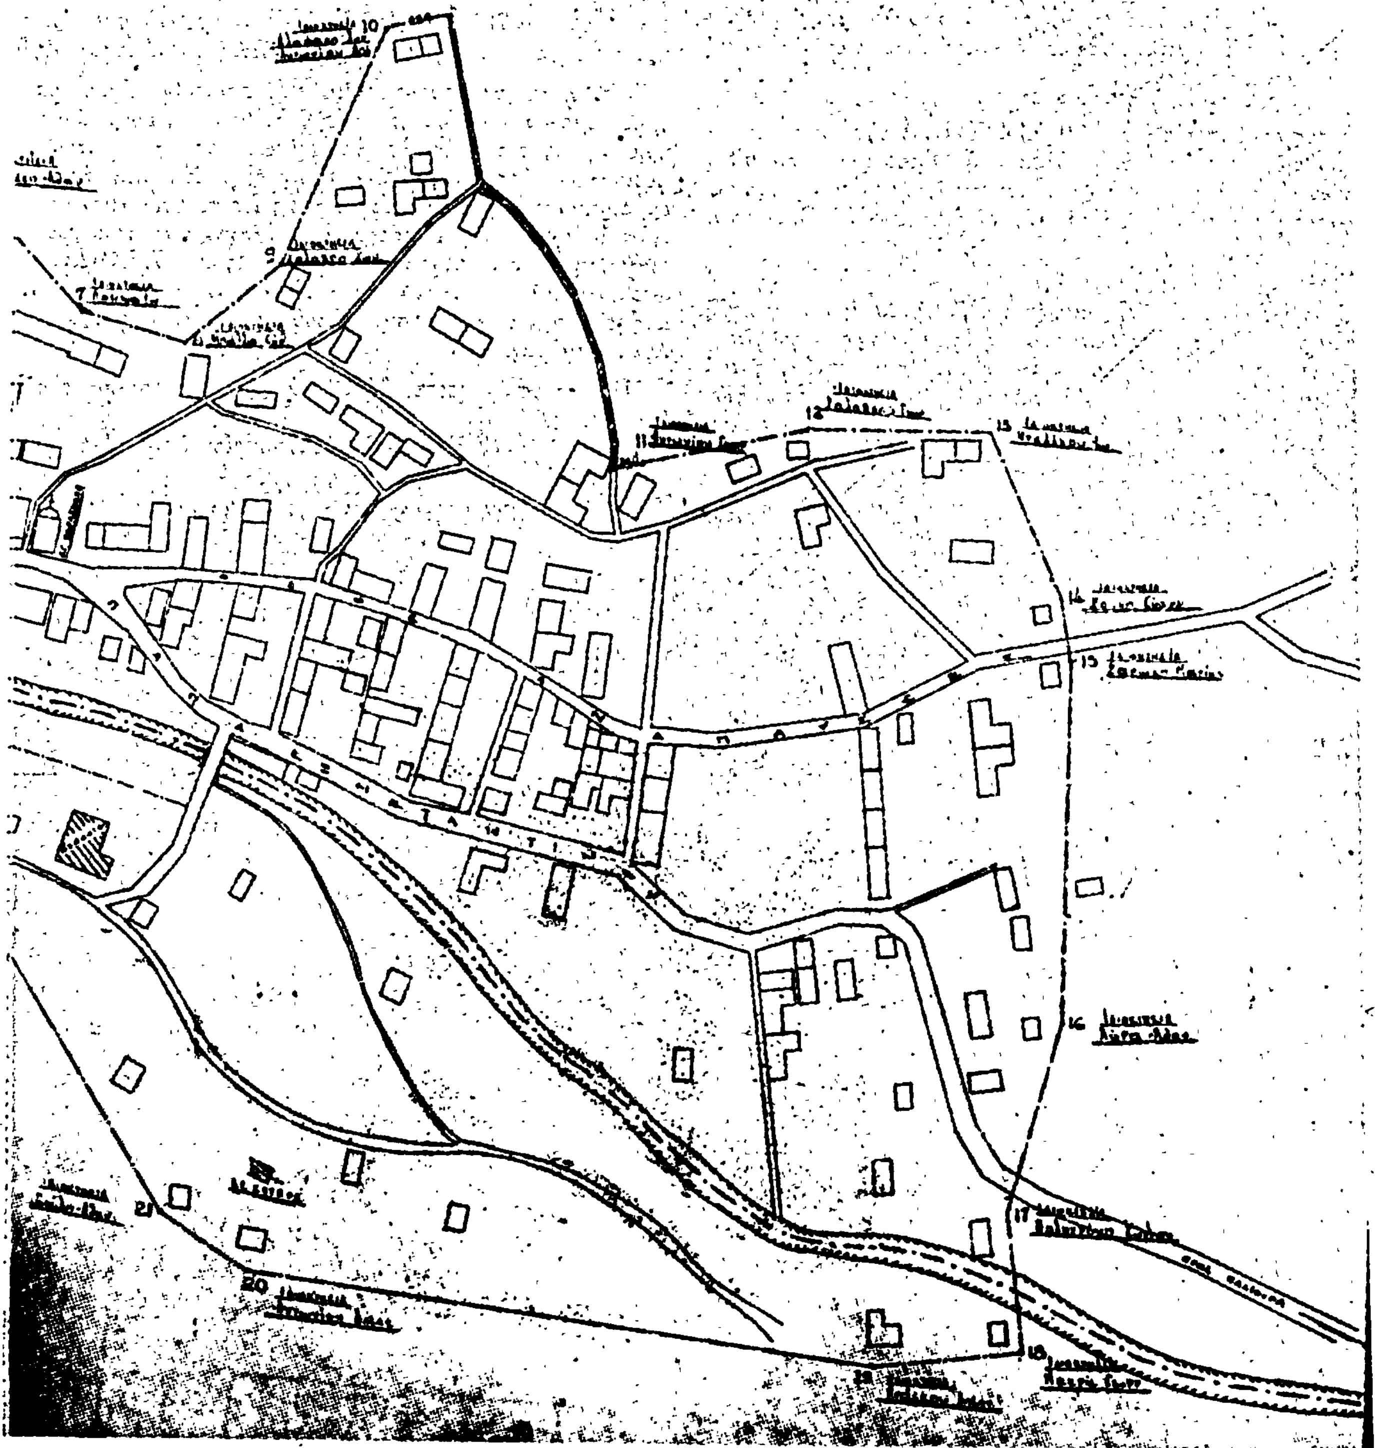

'Αριθ. ΤΥ. 78719 (6)

Περὶ ὑπάρξεως ἰδιωτικῆς παρόδου εἰς Σκιάθον Ν. Μαγνησίας προϋφισταμένης τοῦ ἔτους 1923.

Ο ΝΟΜΑΡΧΗΣ ΜΑΓΝΗΣΙΑΣ

Ἔχοντες ὑπ' ὄψει:

1. Τὶς διατάξεις τῆς παρ. 4 τοῦ ἄρθρ. 20 τοῦ ἀπὸ 17.7. 1923 Ν. Δ/τος «περὶ σχεδίων πόλεων κ.λ.π.».

2. Τὶς διατάξεις τοῦ Ν. 3200/55 «περὶ διοικητικῆς ἀποκεντρώσεως» ὡς συνεπληρώθησαν διὰ τοῦ ὑπ' ἀριθ. 532/70 Ν. Δ/τος «περὶ συμπληρώσεως τῶν διατάξεων περὶ διοικητικῆς ἀποκεντρώσεως».

3. Τὶς διατάξεις τοῦ εἰς ἐκτέλεσιν τοῦ ὑπ' ἀριθ. 532/70 Ν. Δ/τος ἐκδοθέντος ὑπ' ἀριθ. 712/70 Β. Δ/τος «περὶ καθορισμοῦ τῶν διατηρουμένων ὑπὲρ τοῦ Ὑπουργοῦ Δημοσίων Ἔργων ἁρμοδιοτήτων» ὡς συνεπληρώθησαν καὶ ἐτροποποιήθησαν διὰ τῶν ὑπ' ἀριθ. 677/71 καὶ 198/72 Β. Δ/των.

'Ιδόντες δὲ

1. Τὴν ἀπὸ 25.7.1978 αἴτησιν τοῦ 'Αντωνίου Βογιατζῆ αἰτουμένου τὴν ἔκδοσιν ἀποφάσεως διὰ τὴν σχηματισθεῖσαν πρὸ τοῦ ἔτους 1923 πάροδον ἀνώνυμον κειμένην ἐντὸς τοῦ οἰκοδομικοῦ τετραγώνου 80 τοῦ περικλειομένου ὑπὸ τῶν ὁδῶν Γρηγορίου Ε'. καὶ ἀνωνύμων τοῦ ἐγκεκριμένου σχεδίου πόλεως Σκιάθου.

2. Τὰ κάτωθι συμβόλαια:

α) 734/16.5.1977 τοῦ Συμβ/φου Σκιάθου Μιχ. Μαθηνοῦ.

β) 1061/19.2.1934 τοῦ Συμβ/φου Σκιάθου Δημ. Χατζίδου.

γ) 119/26.3.1859 τοῦ Συμφ/βου Σκιάθου 'Αντ. Κετσελίδη. εἰς τὰ ὁποῖα ἀναφέρεται ὡς ὅριον ἡ ὑπ' ὄψιν πάροδος.

3. Τὴν ὑπ' ἀριθ. 1678/15.7.1978 βεβαίωσιν τοῦ Δήμου Σκιάθου βεβαιοῦντος ὅτι ἡ πάροδος προϋφίστατο τοῦ ἔτους 1923.

4. Τὸ τοπογραφικὸν διάγραμμα τοῦ Πολιτικοῦ Μηχανικοῦ Δημ. Μιτζέλου θεωρηθὲν ὑπὸ τοῦ Δ/ντοῦ Τ.Υ.Ν. Μαγνησίας.

5. Τὴν ὑπ' ἀριθ. 21/24.8.78 θέμα 24ον πρᾶξιν τοῦ Νομαρχιακοῦ Συμβουλίου Δημοσίων Ἔργων Ν. Μαγνησίας.

6. Τὴν ἀρ. 785/15.7.1978 ἔνορκον βεβαίωσιν ἐνώπιον τοῦ Συμβ/φου Σκιάθου Μιχαὴλ Μαθηνοῦ, ἀποφαινόμεθα:

Ὅτι ἡ σχηματισθεῖσα, ἰδιωτικῇ πρωτοβουλίᾳ, ἐντὸς τοῦ ἐγκεκριμένου σχεδίου πόλεως Σκιάθου πάροδος ἀνώνυμος κειμένη ἐντὸς τοῦ ἀρ. 80 οἰκοδομικοῦ τετραγώνου τοῦ περικλειομένου ὑπὸ τῶν ὁδῶν Γρηγορίου Ε'. καὶ ἀνωνύμων ὡς εἰδικώτερον ἀπεικονίζεται αὕτη εἰς τὸ θεωρηθὲν ὑπὸ τοῦ Δ/ντοῦ Τεχνικῶν Ὑπηρεσιῶν Ν. Μαγνησίας τοπογραφικὸν διάγραμμα, προϋφίστατο τοῦ Ν. Δ/τος 17.7.1923 «περὶ σχεδίων πόλεων κ.λ.π.» μετὰ τὴν ἰσχὺν δὲ τούτου οὐδεμία αὔξησις τοῦ ἀρχικῶς σχηματισθέντος κοινοχρήστου χώρου ἔλαβεν χώραν.

Ἡ παροῦσα δημοσιευθήτω διὰ τῆς 'Εφημερίδος τῆς Κυβερνήσεως.

'Εν Βόλῳ τῇ 4 'Οκτωβρίου 1978

Ὁ Νομάρχης
ΙΩΑΝΝΗΣ ΚΑΛΟΓΕΙΤΟΝΑΣ

Ο.Τ. 96

Ο.Τ. 104

ΟΔΟΣ ΓΡΗΓΟΡΙΟΥ Ε΄

(ΣΧ. ΠΟΛΕΩΣ)

Ο.Τ. 79

Ο.Τ. 80

Ο.Τ. 102

Ο.Τ. 82

Ο.Τ. 81

ΟΔΟΣ ΣΧ. ΠΟΛΕΩΣ

ΟΔΟΣ ΠΡΟΫΠΑΡΧΟΥΣΑ ΤΟΥ ΕΤΟΥΣ 1923

ΕΓΚΡΙΣΗ

ΤΟΠΟΓΡΑΦΙΚΟΝ ΔΙΑΓΡΑΜΜΑ

ΔΙΑ ΤΟΝ ΚΑΘΟΡΙΣΜΟΝ ΟΔΟΥ

ΕΞ ΠΡΟΫΠΑΡΧΟΥΣΗΣ ΤΟΥ 23

ΕΝ ΣΚΙΑΘΩ

ΤΟΜΕΥΣ Α/

ΚΛ. 1:200

ΔΗΜΗΤΡΙΟΣ ... ΕΛΟΣ

Η ΓΕΝΙΚΗ ΔΙΕΥΘΥΝΣΗ ΤΟΥ ΕΘΝΙΚΟΥ ΤΥΠΟΓΡΑΦΕΙΟΥ

ΓΝΩΣΤΟΠΟΙΕΙ ΟΤΙ:

Ἡ ἐτήσια συνδρομὴ τῆς Ἐφημερίδας τῆς Κυβερνήσεως, ἡ τιμὴ τῶν φύλλων της ποὺ πουλιοῦνται τμηματικὰ καὶ τὰ τέλη δημοσιεύσεων στὴν Ἐφημερίδα τῆς Κυβερνήσεως, καθορίσθηκαν ἀπὸ 1 Ἰανουαρίου 1974 ὡς ἀκολούθως:

Α' ΕΤΗΣΙΕΣ ΣΥΝΔΡΟΜΕΣ

1. Γιὰ τὸ Τεῦχος Α'	Δραχ.	600
2. » » » Β'	»	700
3. » » » Γ'	»	500
4. » » » Δ'	»	1.000
5. » » » Νομικῶν Προσώπων Δ.Δ. κτλ	»	500
6. » » » Παράρτημα	»	300
7. » » » Ἀνωνύμων Ἑταιρειῶν κτλ.	»	3.000
8 » » Δελτίο Ἐμπορικῆς καὶ Βιομηχανικῆς Ἰδιοκτησίας	»	200
9. Γιὰ ὅλα τὰ τεύχη καὶ τὸ Δ.Ε.Β.Ι.	»	6.000

Οἱ Δῆμοι καὶ οἱ Κοινότητες τοῦ Κράτους καταβάλλουν τὸ 1/2 τῶν ἀνωτέρω συνδρομῶν.

Ὑπὲρ τοῦ Ταμείου Ἀλληλοβοηθείας Προσωπικοῦ τοῦ Ἐθνικοῦ Τυπογραφείου (ΤΑΠΕΤ) ἀναλογοῦν τὰ ἑξῆς ποσά:

1. Γιὰ τὸ Τεῦχος Α'	Δραχ.	30
2. » » » Β'	»	35
3. » » » Γ'	»	25
4. » » » Δ'		50
5. » » » Νομικῶν Προσώπων Δημοσίου Δικαίου κτλ	»	25
6. » » » Παράρτημα	»	15
7. » » » Ἀνωνύμων Ἑταιρειῶν κτλ.		150
8. » » Δελτίο Ἐμπ. καὶ Βιομ. Ἰδιοκτησίας	»	.0
9. Γιὰ ὅλα τὰ τεύχη	»	300

Β'. ΤΙΜΗ ΦΥΛΛΩΝ

Ἡ τιμὴ πωλήσεως κάθε φύλλου, μέχρις 8 σελ., εἶναι 3 δρχ., ἀπὸ 9 ὡς 40 σελ. 8 δρχ., ἀπὸ 41 ὡς 80 σελ. 15 δρχ., ἀπὸ 81 σελ. καὶ ἄνω ἡ τιμὴ πωλήσεως κάθε φύλλου προσαυξάνεται κατὰ 15 δρχ. ἀνὰ 80 σελίδες.

Γ'. ΤΕΛΗ ΔΗΜΟΣΙΕΥΣΕΩΝ

Ι. Στὸ Τεῦχος Ἀνωνύμων Ἑταιρειῶν καὶ Ἑταιρειῶν Περιωρισμένης Εὐθύνης:

Α Δημοσιεύματα Ἀνωνύμων Ἑταιρειῶν:

1. Τῶν δικαστικῶν πράξεων	Δραχ.	400
2. Τῶν καταστατικῶν Ἀνωνύμων Ἑταιρειῶν	»	10.000
3 Τῶν τροποποιήσεων τῶν καταστατικῶν τῶν Ἀνωνύμων Ἑταιρειῶν	»	2.000
4 Τῶν ἀνακοινώσεων καὶ προσκλήσεων σὲ γενικὲς συνελεύσεις, τῶν κατὰ τὸ ἄρθρο 32 τοῦ Ν. 3221/24 γνωστοποιήσεων, τῶν ἀνακοινώσεων, ποὺ προβλέπονται ἀπὸ τὸ ἄρθρο 59 παρ. 3 τοῦ Ν.Δ. 400/70 «περὶ Ἀλλοδαπῶν Ἀσφαλιστικῶν Ἑταιρειῶν» καὶ τῶν ἀποφάσεων τοῦ Διοικητικοῦ Συμβουλίου τοῦ ΕΛΤΑ, ποὺ ἀναφέρονται σὲ προσωρινὲς διατάξεις	»	1.000
5. Τῶν ἀνακοινώσεων τῶν ὑπὸ διάλυση Ἀνωνύμων Ἑταιρειῶν, κατὰ τὸ Β.Δ. 20/5/1939	»	200
6. Τῶν ἰσολογισμῶν τῶν Ἀνωνύμων Ἑταιρειῶν	»	4.000
7. Τῶν συνοπτικῶν μηνιαίων καταστάσεων τῶν Τραπεζικῶν Ἑταιρειῶν	»	1.000
8. Τῶν ἀποφάσεων «περὶ ἐγκρίσεως τιμολογίων τῶν Ἀσφαλιστικῶν Ἑταιρειῶν»	»	600
9. Τῶν ὑπουργικῶν ἀποφάσεων «περὶ παροχῆς ἀδείας ἐπεκτάσεως τῶν ἐργασιῶν Ἀσφαλιστικῶν Ἑταιρειῶν», τῶν ἐκθέσεων περιουσιακῶν στοιχείων Ἀνωνύμων Ἑταιρειῶν γενικά, καὶ τῶν ἀποφάσεων τοῦ Δ.Σ. τοῦ ΕΛΤΑ, μὲ τὶς ὁποῖες ἐγκρίνονται καὶ δημοσιεύονται οἱ κανονισμοὶ αὐτοῦ	»	4.000
10 Τῶν ἀποφάσεων «περὶ παροχῆς πληρεξουσιότητος πρὸς ἀντιπροσώπευσιν ἐν Ἑλλάδι ἀλλοδαπῶν Ἑταιρειῶν» καὶ τῶν ἀποφάσεων «περὶ μεταβιβάσεως τοῦ χαρτοφυλακίου Ἀσφαλιστικῶν Ἑταιρειῶν κατὰ τὸ ἄρθρον 59 παρ. 1 τοῦ Ν.Δ. 400/70»	»	2.000
1. Τῶν ἀποφάσεων «περὶ συγχωνεύσεως Ἀνωνύμων Ἑταιρειῶν»	»	10.000
12. Τῶν ἀποφάσεων τῆς Ἐπιτροπῆς τοῦ Χρηματιστηρίου «περὶ εἰσαγωγῆς χρεωγράφων εἰς τὸ Χρηματιστήριον πρὸς διαπραγμάτευσιν, συμφώνως πρὸς τὰς διατάξεις τοῦ ἄρθρου 2 παρ. 3 Α.Ν. 148/67»	Δραχ.	..000
13. Τῶν ἀποφάσεων τῆς Ἐπιτροπῆς κεφαλαιαγορᾶς «περὶ διαγραφῆς χρεωγράφων ἐκ τοῦ Χρηματιστηρίου, συμφώνως πρὸς τὰς διατάξεις τοῦ ἄρθρου 2 παρ. 4 Α.Ν. 148/1967»	»	.000

Β'. Δημοσιεύματα Ἑταιρειῶν Περιωρισμένης Εὐθύνης:

1. Τῶν καταστατικῶν		1.000
2. Τῶν τροποποιήσεων τῶν καταστατικῶν	»	400
3. Τῶν ἀνακοινώσεων καὶ προσκλήσεων	»	200
4. Τῶν ἰσολογισμῶν	»	1.000
5. Τῶν ἐκθέσεων ἐκτιμήσεως περιουσιακῶν στοιχείων	»	.000

Γ'. Δημοσιεύματα Ἀλληλασφαλιστικῶν Συνεταιρισμῶν - Ἀλληλασφαλιστικῶν Ταμείων καὶ Φιλανθρωπικῶν Σωματείων:

1. Τῶν ὑπουργικῶν ἀποφάσεων «περὶ χορηγήσεως ἀδείας λειτουργίας Ἀλληλασφαλιστικῶν Συνεταιρισμῶν - Ἀλληλασφαλιστικῶν Ταμείων»	»	1.000
2. Τῶν Ἰσολογισμῶν τῶν ἀνωτέρω Συνεταιρισμῶν, Ταμείων καὶ Σωματείων	»	1.000

ΙΙ. Στὸ Τέταρτο τεῦχος, τῶν δικαστικῶν πράξεων, προσκλήσεων καὶ λοιπῶν δημοσιεύσεων.	»	400

Τὸ ποσοστὸ ἐπὶ τῶν τελῶν δημοσιεύσεων στὸ Τεῦχος Ἀνωνύμων Ἑταιρειῶν καὶ Ἑταιρειῶν Περιωρισμένης Εὐθύνης, ποὺ πρέπει νὰ καταβάλλεται ὑπὲρ τοῦ Ταμείου Ἀλληλοβοηθείας Προσωπικοῦ Ἐθνικοῦ Τυπογραφείου (ΤΑΠΕΤ), ὁρίσθηκε γενικὰ σὲ 5ο/ο.

Δ'. ΚΑΤΑΒΟΛΗ ΣΥΝΔΡΟΜΩΝ - ΤΕΛΩΝ ΔΗΜΟΣΙΕΥΣΕΩΝ ΚΑΙ ΠΟΣΟΣΤΩΝ Τ.Α.Π.Ε.Τ.

1. Οἱ συνδρομὲς τοῦ ἐσωτερικοῦ καὶ τὰ τέλη δημοσιεύσεων προκαταβάλλονται στὰ Δημόσια Ταμεῖα ἔναντι ἀποδεικτικοῦ εἰσπράξεως, τὸ ὁποῖο φροντίζει ὁ ἐνδιαφερόμενος νὰ τὸ στείλει στὴν Ὑπηρεσία τοῦ Ἐθνικοῦ Τυπογραφείου.

2. Οἱ συνδρομὲς τοῦ ἐξωτερικοῦ εἶναι δυνατὸ νὰ στέλνονται καὶ σὲ ἀνάλογο συνάλλαγμα μὲ ἐπιταγὴ ἐπ' ὀνόματι τοῦ Διευθυντῆ τῶν Διοικητικῶν καὶ Οἰκονομικῶν Ὑποθέσεων τοῦ Ἐθνικοῦ Τυπογραφείου.

3. Τὸ ὑπὲρ τοῦ ΤΑΠΕΤ ποσοστὸ ἐπὶ τῶν ἀνωτέρω συνδρομῶν καὶ τελῶν δημοσιεύσεων καταβάλλεται ὡς ἑξῆς:

α) στὴν Ἀθήνα: στὸ Ταμεῖο τοῦ ΤΑΠΕΤ (Κατάστημα Ἐθνικοῦ Τυπογραφείου),

β) στὶς ὑπόλοιπες πόλεις τοῦ Κράτους: στὰ Δημόσια Ταμεῖα καὶ ἀποδίδεται στὸ ΤΑΠΕΤ σύμφωνα μὲ τὶς 192378/3639/1947(RONEO 185) και 178048/5321/31.7.65 (RONEO 139) ἐγκύκλιες διαταγὲς τοῦ Γ.Λ.Κ.,

γ) στὶς περιπτώσεις συνδρομῶν ἐξωτερικοῦ: ὅταν ἡ ἀποστολή τους γίνεται μὲ ἐπιταγές, μαζὶ μ' αὐτὲς στέλνεται καὶ τὸ ὑπὲρ τοῦ ΤΑΠΕΤ ποσοστό.

Ὁ Γενικὸς Διευθυντὴς
ΒΑΣΙΛΕΙΟΣ ΣΤ. ΝΙΚΑΣ